


舞台平面


Stage Floor Plan (s=1/100)

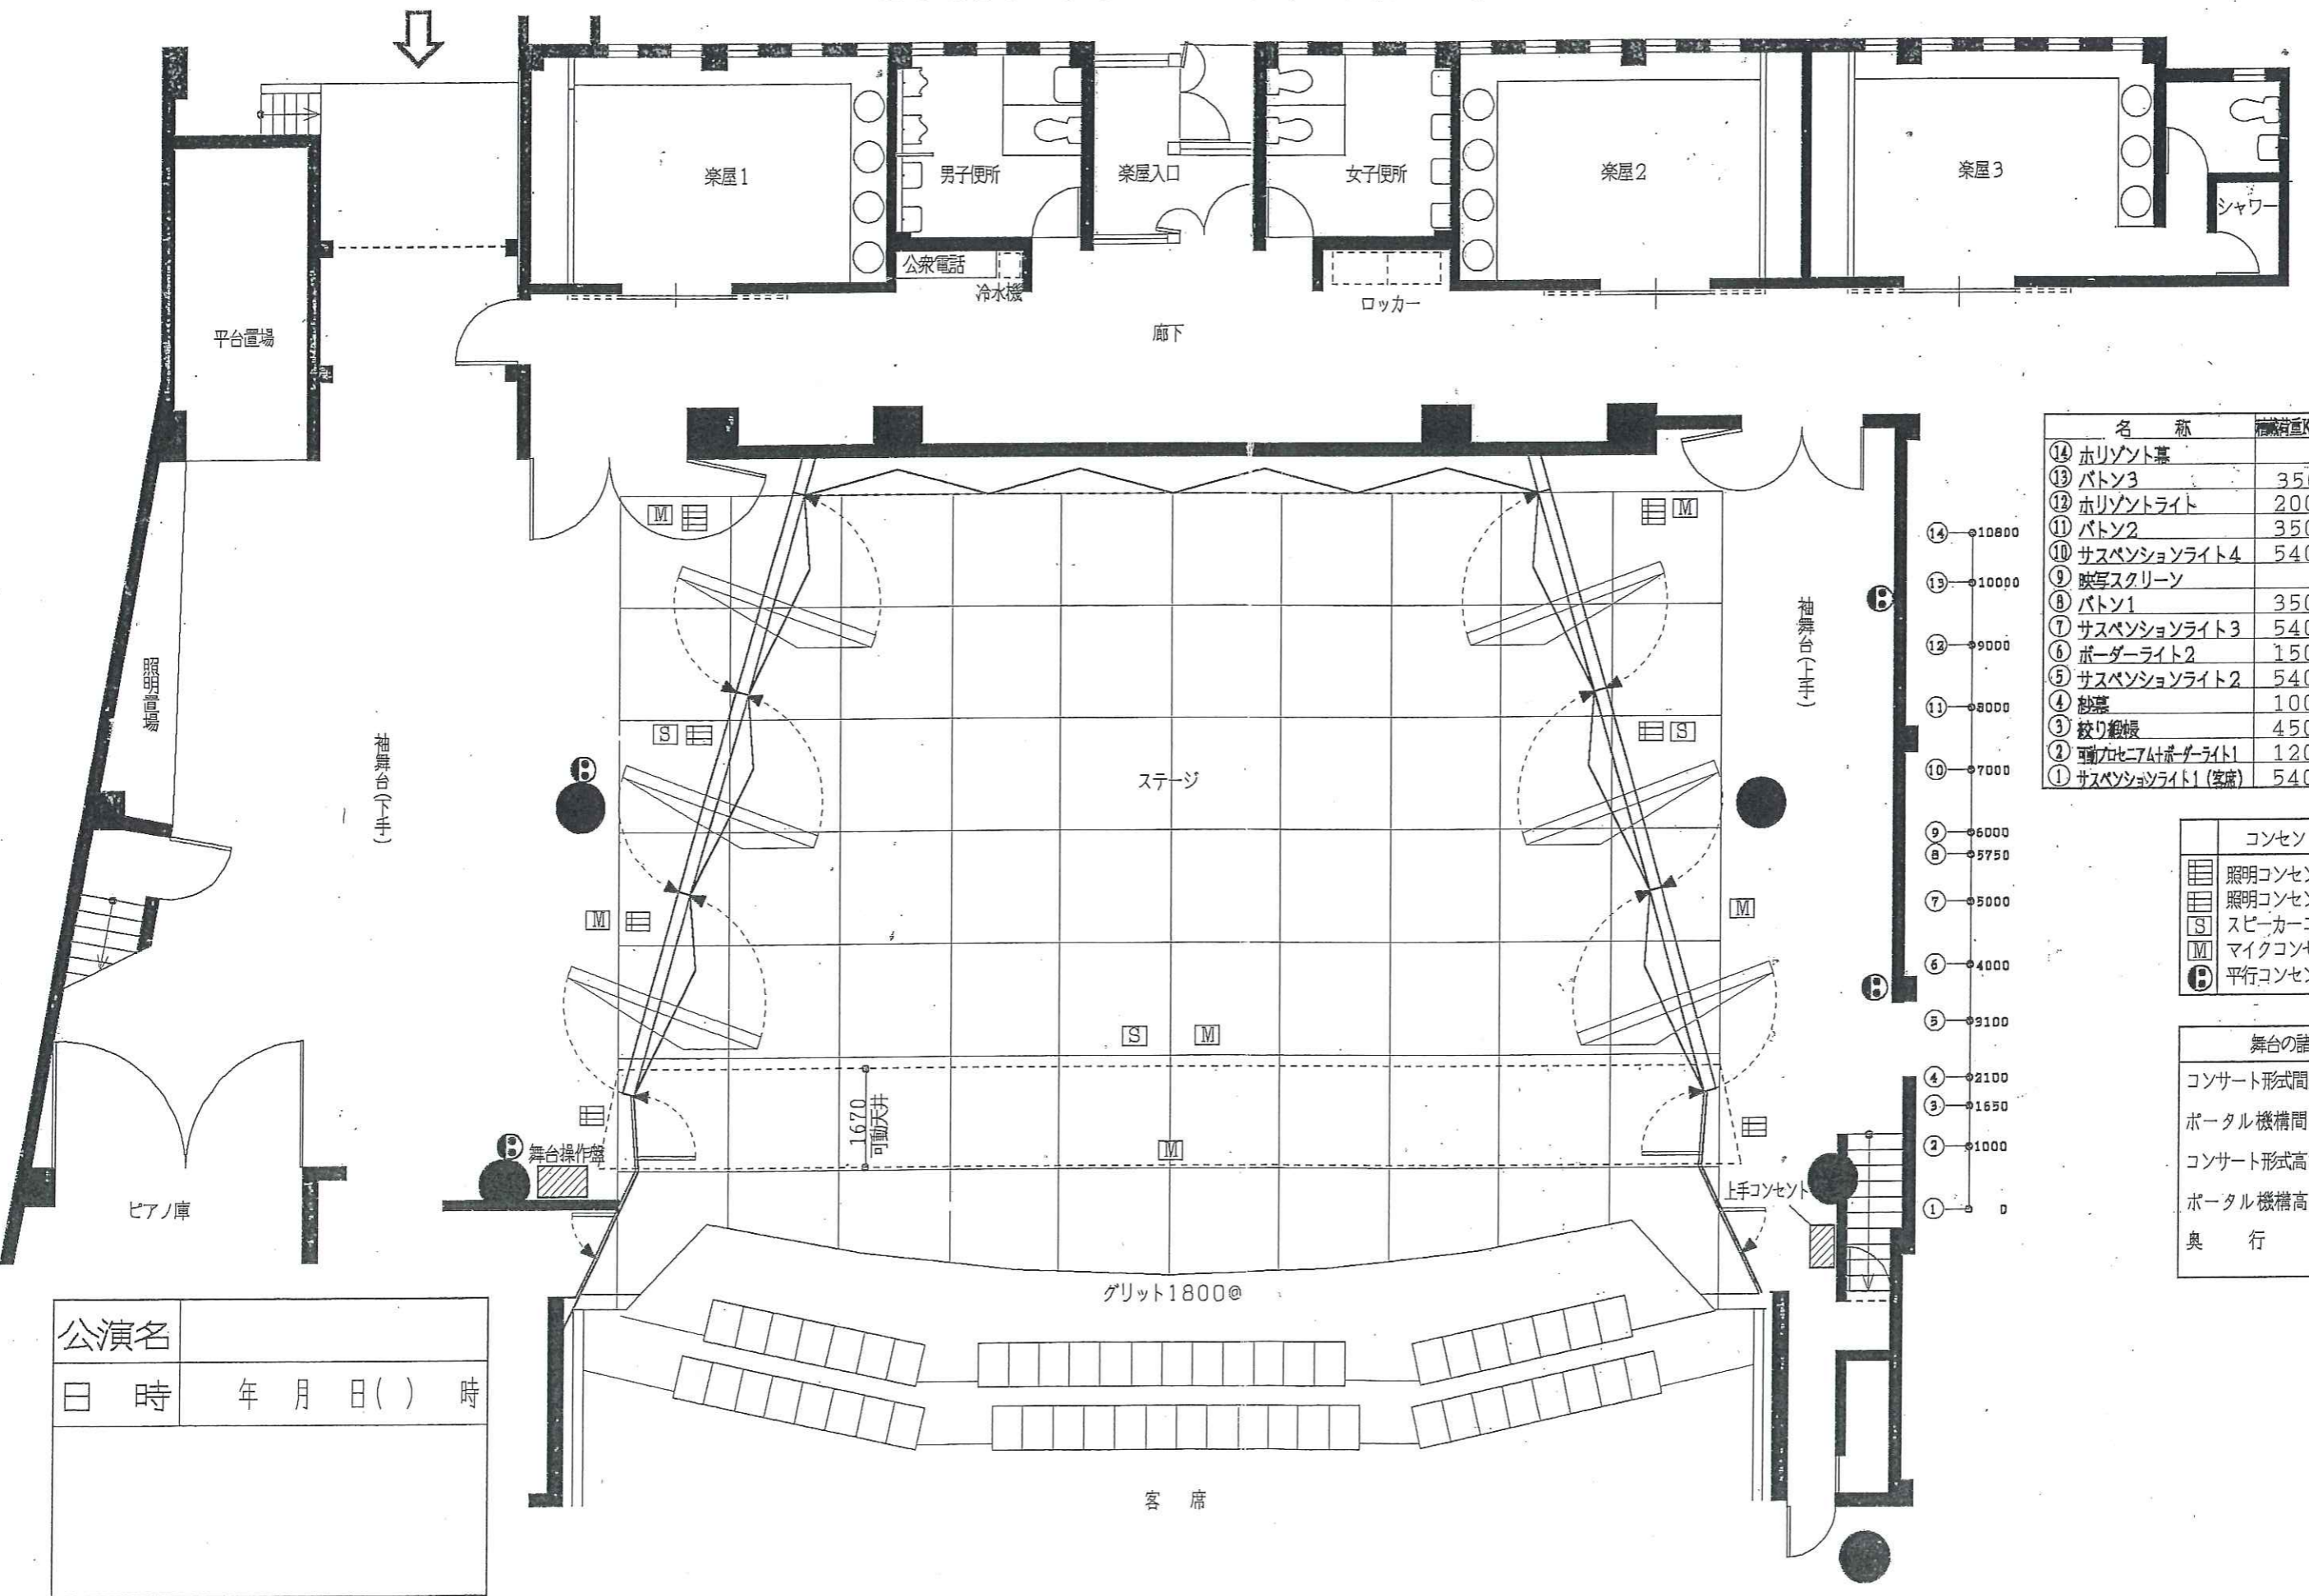

大道具搬入口



名称	積荷重Kg	寸法mm	回転/min
⑭ ホリゾン幕		11500	10
⑬ バトン3	350	12000	9
⑫ ホリゾンライト	200	12000	6
⑪ バトン2	350	12000	9
⑩ サスペンションライト4	540	12000	6
⑨ 映写スクリーン		9500	10
⑧ バトン1	350	12000	9
⑦ サスペンションライト3	540	12000	6
⑥ ボーダーライト2	150	12000	6
⑤ サスペンションライト2	540	12000	6
④ 絞幕	100	17000	30
③ 絞り絞幕	450	17000	40
② 可動天井ボーダーライト1	120	12000	3
① サスペンションライト1(家席)	540	16000	6

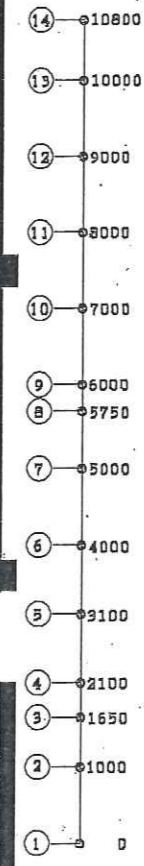

コンセント種類	
☐	照明コンセント30A4口
▨	照明コンセント30A3口
⊞	スピーカーコンセント
Ⓜ	マイクコンセント
Ⓟ	平行コンセント

舞台の諸元	
コンサート形式間口:	18.0m (10.0間)
ポータル機構間口:	16.0m (8.9間)
コンサート形式高さ:	10.0m (5.5間)
ポータル機構高さ:	6.0m~10.0m (3.3間~5.5間)
奥行:	13.0m (7.2間)

公演名	
日時	年月日()時